

MĚSTSKÝ ÚŘAD BLANSKO
ODBOR STAVEBNÍ ÚŘAD, oddělení silničního hospodářství
nám. Svobody 32/3, 678 01 Blansko
Pracoviště: nám. Republiky 1316/1, 678 01 Blansko

**Správa a údržba silnic
Jihomoravského kraje, příspěvková
organizace kraje, oblast Sever,
Žerotínovo náměstí 449/3,
601 82 Brno**

Spis. zn.: SMBK-16641/2018-SÚ/Vy
Čj.: SÚ SH Ozn. - 17076/2018/Vy

Vyřizuje: Karel Vyskočil
Tel.: 516775731

E-mail: vyskocil@blansko.cz

Datum: 30.04.2018

MĚSTSKÝ ÚŘAD JEDOVNICE	
- 2 - 05 - 2018	Zpracovatel: 61
čj.: MJE/1457/2018	Ukl. znak: 330
List/příl.: 1/1	

OPATŘENÍ OBECNÉ POVAHY
Oznámení o návrhu stanovení místní úpravy provozu
na silnici a místní komunikaci změna č. 1
Veřejná vyhláška

Městský úřad v Blansku, stavební úřad, oddělení silničního hospodářství, podle § 124 odst. 6 zákona č. 361/2000 Sb., o provozu na pozemních komunikacích a o změnách některých zákonů, ve znění pozdějších předpisů (dále jen zákon o silničním provozu), příslušný orgán státní správy ve věcech stanovení místní a přechodné úpravy provozu na pozemních komunikacích - na silnicích II. a III. třídy, místní komunikaci a veřejně přístupné účelové komunikaci, zahájil dne 25.04. 2018 na základě podnětu žádosti:

**Správa a údržba silnic Jihomoravského kraje, příspěvková organizace kraje, oblast
Blansko, IČO 70932581, Žerotínovo náměstí 449/3, 601 82 Brno**

(dále jen žadatel), řízení o návrhu opatření obecné povahy podle § 171 a násl. části šesté zákona č. 500/2004 Sb., správní řád, ve znění pozdějších předpisů (dále jen správní řád) a podle § 77 odst. 1 písm. c) zákona o silničním provozu ve věci **stanovení místní úpravy provozu** na pozemních komunikacích:

- **silnice II. třídy číslo 373 (Chudobín-Kanice-Jedovnice-Brno) v kilometru silnice 52,773 – 52,737 a místní komunikace, nám. Havlíčkova (dále jen „MK“) v průjezdním úseku městyse Jedovnice – změna č.1.**

Důvodem pro navrženou instalaci předmětného dopravního značení je změna v obslužnosti lokality na Havlíčkově náměstí u obecního úřadu v rámci stavby rekonstrukce silnice „II/379, 379 Jedovnice – průtah“. Jedná se o provedení svislého a vodorovného dopravního značení z důvodu zvýšení bezpečnosti silničního provozu v předmětném úseku silnic II/373 a MK v průjezdním úseku městyse Jedovnice. Náklady na instalaci a údržbu dopravního značení jsou v kompetenci Správy a údržby silnic Jihomoravského kraje, příspěvková organizace kraje, oblast Blansko, IČO 70932581, Žerotínovo náměstí 449/3, 601 82 Brno. Místní dopravní značení se stanovuje v působnosti Městského úřadu Blansko jako obce s rozšířenou působností:

Svislé a vodorovné dopravní značení:

viz situace dopravního značení, která je nedílnou součástí tohoto stanovení.

Městský úřad v Blansku, stavební úřad, oddělení silničního hospodářství v souladu s ustanovením § 172 odst. 1 správního řádu podnět návrhu na stanovení místní úpravy provozu na silnici II/373 a MK, vypracované žadatelem, projednal s příslušným orgánem Policie České republiky, tj. Policií České republiky, Krajské ředitelství policie Jihomoravského kraje, územní odbor Blansko, Dopravní inspektorát, IČ 75151499, Bezručova 1895/31, 678 01 Blansko 1, jehož písemné vyjádření ze dne 20.04. 2018 pod čj. KRPB:88065-4/ČJ-2018-060106-TES je souhlasné.

Návrh stanovení místní úpravy provozu na silnici II/373 a MK se přímo dotýká zájmů žadatele, který je vlastníkem silnice II/373, dále vlastníků MK a nemovitosti sousedících s průjezdním úsekem této silnice II/373, na níž mají být provedeno svislé a vodorovné dopravní značení, a dále kteréhokoliv účastníka silničního provozu, jehož práva, povinnosti nebo zájmy mohou být tímto opatřením obecné povahy přímo dotčeny na výše uvedené silnici II/373 a MK.

V souladu s dikcí § 172 odst. 4 správního řádu může k návrhu stanovení místní úpravy provozu na silnici II/373 a MK v průjezdním úseku městyse Jedovnice kdokoli, jehož práva, povinnosti nebo zájmy mohou být tímto opatřením obecné povahy přímo dotčeny, uplatnit u Městského úřadu Blansko písemné připomínky a v souladu s dikcí § 172 odst. 5 správního řádu mohou k návrhu stanovení místní úpravy provozu na silnici II/373 a MK vlastníci nemovitostí, jejichž práva, povinnosti nebo zájmy související s výkonem vlastnického práva mohou být tímto opatřením obecné povahy přímo dotčeny, podat proti návrhu ke Městskému úřadu Blansko písemné odůvodněné námítky.

Městský úřad v Blansku, stavební úřad, oddělení silničního hospodářství, podle § 172 odst. 1 správního řádu

v y z ý v á

dotčené osoby, aby k návrhu stanovení místní úpravy provozu na silnici II/373 a MK, podávaly písemné připomínky nebo písemné odůvodněné námítky doručením Městskému úřadu Blansko ve lhůtě do 30 dnů ode dne jeho zveřejnění. Lhůta k podání písemných připomínek je správním orgánem stanovena v souladu s dikcí § 174 odst. 1 správního řádu za podmínek definovaných v § 39 správního řádu a lhůta k podání písemných odůvodněných námitek je stanovena v ustanovení § 172 odst. 5 správního řádu.

Karel Vyskočil
úředně oprávněná osoba

Příloha:

Situace dopravního značení.


Vyvěšeno dne:.....
razítko a podpis oprávněné osoby

Sejmuto dne:.....
razítko a podpis oprávněné osoby

Doručí se:

V souladu s dikcí § 172 odst. 1 správního řádu doručuje Městský úřad Blansko toto oznámení o návrhu opatření obecné povahy dotčeným osobám veřejnou vyhláškou. Doručení veřejnou vyhláškou bude provedeno v souladu s ustanovením § 25 správního řádu tak, že se písemnost vyvěsí na úřední desce Městského úřadu Blansko a městyse Jedovnice a současně bude zveřejněna způsobem umožňujícím dálkový přístup. Patnáctým dnem po vyvěšení bude písemnost považována za doručenou. Den doručení je dnem zveřejnění návrhu stanovení místní úpravy provozu na silnici II/373 a MK.

- Správa a údržba silnic Jihomoravského kraje, příspěvková organizace kraje, oblast Blansko, IDDS: k3nk8e7
sídlo: Žerotínovo náměstí č.p. 449/3, 601 82 Brno
- Městys Jedovnice, IDDS: 5scbdu2
sídlo: Havlíčkovo náměstí č.p. 71, 679 06 Jedovnice,
k vyvěšení na úřední desce a způsobem umožňujícím dálkový přístup se žádostí o bezodkladné vyvěšení oznámení na své úřední desce na dobu nejméně 30 dnů a o zpětné zaslání potvrzeného vyvěšení po uvedené době, pod názvem: stanovení místní úpravy provozu - stavba sil. II/373 Jedovnice – průtah, změna č.1.
- Krajské ředitelství policie Jihomoravského kraje, územní odbor Blansko, Dopravní inspektorát, IDDS: jydai6g
sídlo: Bezručova č.p. 1895/31, 678 01 Blansko 1
- MěÚ Blansko, odbor hospodářské správy, nám. Svobody 32/3, 678 24 Blansko –
k vyvěšení na úřední desce a způsobem umožňujícím dálkový přístup se žádostí o bezodkladné vyvěšení oznámení na své úřední desce na dobu nejméně 30 dnů a o zpětné zaslání potvrzeného vyvěšení po uvedené době, pod názvem: stanovení místní úpravy provozu stavba sil. II/373 Jedovnice – průtah, změna č.1.

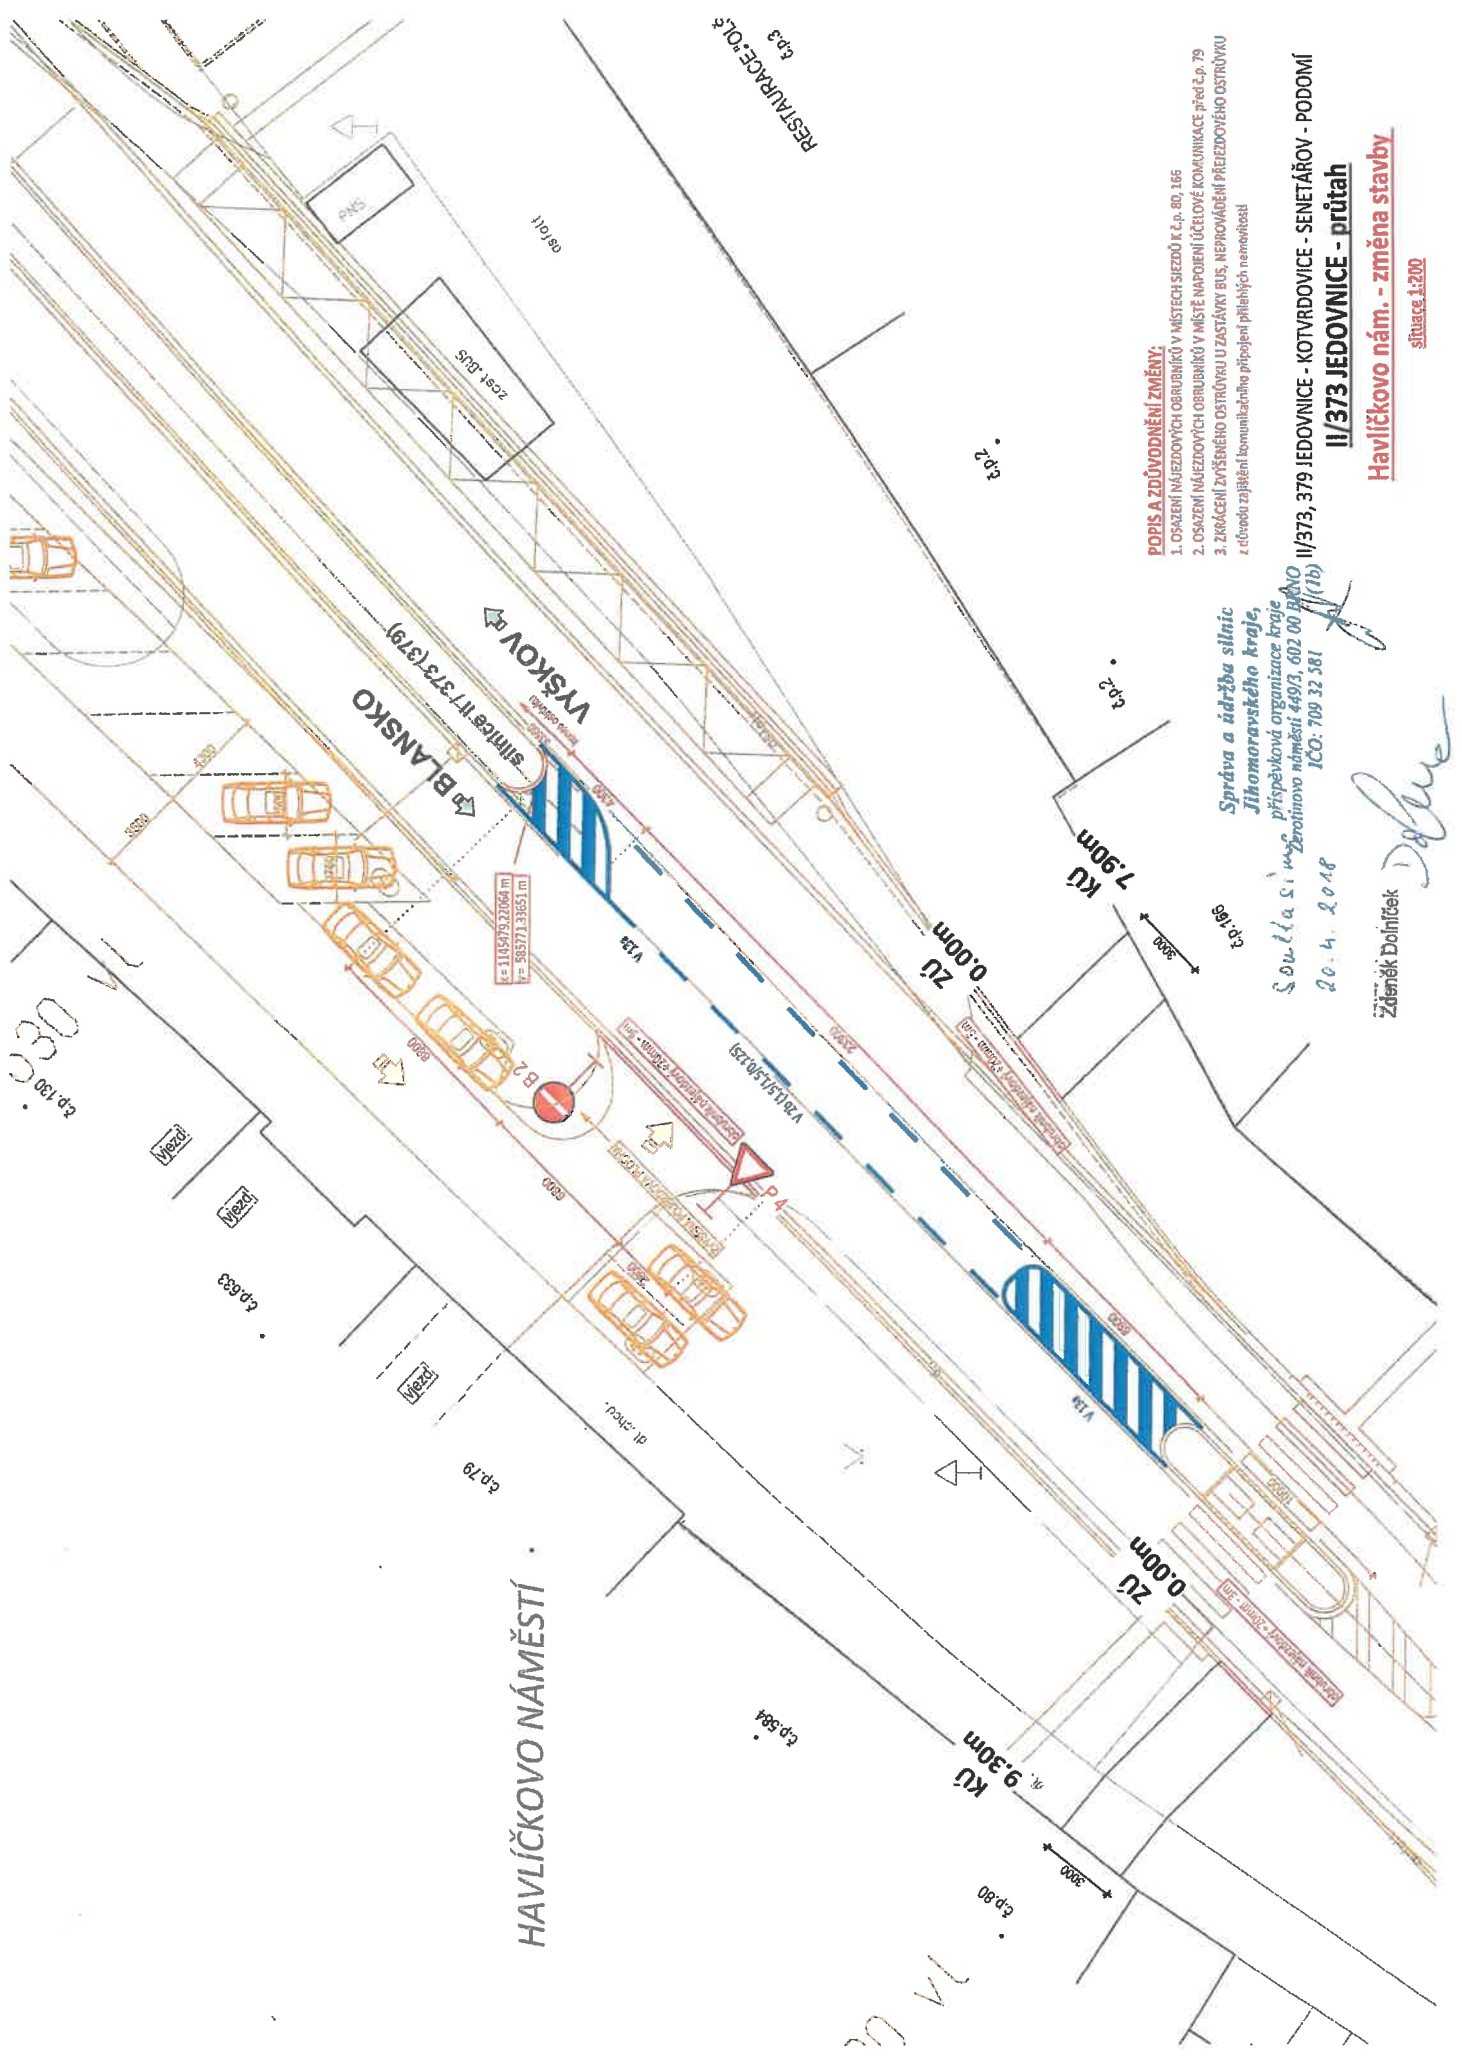

cp.130
0330

HAVLÍČKOVO NÁMĚSTÍ

POPIS A ZDŮVODNĚNÍ ZMĚNY:

1. OSAZENÍ NÁJEZDOVÝCH OBROUBNÍKŮ V MÍSTĚCH SLEZDŮ K č.p. 80, 166
2. OSAZENÍ NÁJEZDOVÝCH OBROUBNÍKŮ V MÍSTĚ NÁPOJENÍ ÚČELOVÉ KOMUNIKACE před č.p. 79
3. ZKRÁCENÍ ZVÝŠENÉHO OSTRŮVY U ZASTÁVKY BUS, NEPŘIVÁDĚNÍ PŘEZDVOVÉHO OSTRŮVY z účelové zajištění komunikaceho připojení přílepkových manovabst

*Správa a údržba silnic
Jihomoravského kraje,*

*Soukromá společnost s r.o. příspěvková organizace kraje
Zerotinovo náměstí 449/3, 602 00 BŘNO
IČO: 709 32 581*

20.4.2018

Zdeněk Dojníček

Dojníček

II/373, 379 JEDOVNICE - KOTVRDOVICE - SENETÁŘOV - PODOMÍ
II/373 JEDOVNICE - průtah

Havlíčkovo nám. - změna stavby

situace 1:200

