


GRAFICKÁ LEGENDA

stav	návrh	úz.rezervy	
			zástavba obce vodní a vodohospodářské plochy
			vodovodní přívaděč vodovodní přívaděč - ke zrušení vodovodní řad místní
			objekt čerpačích stanic na vodovodní síti objekt vododjemu na vodovodní síti vodní zdroj vrt, studna
			ochranné pásmo vodního zdroje I.stupně ochranné pásmo vodního zdroje II.stupně
			hranice řešeného území

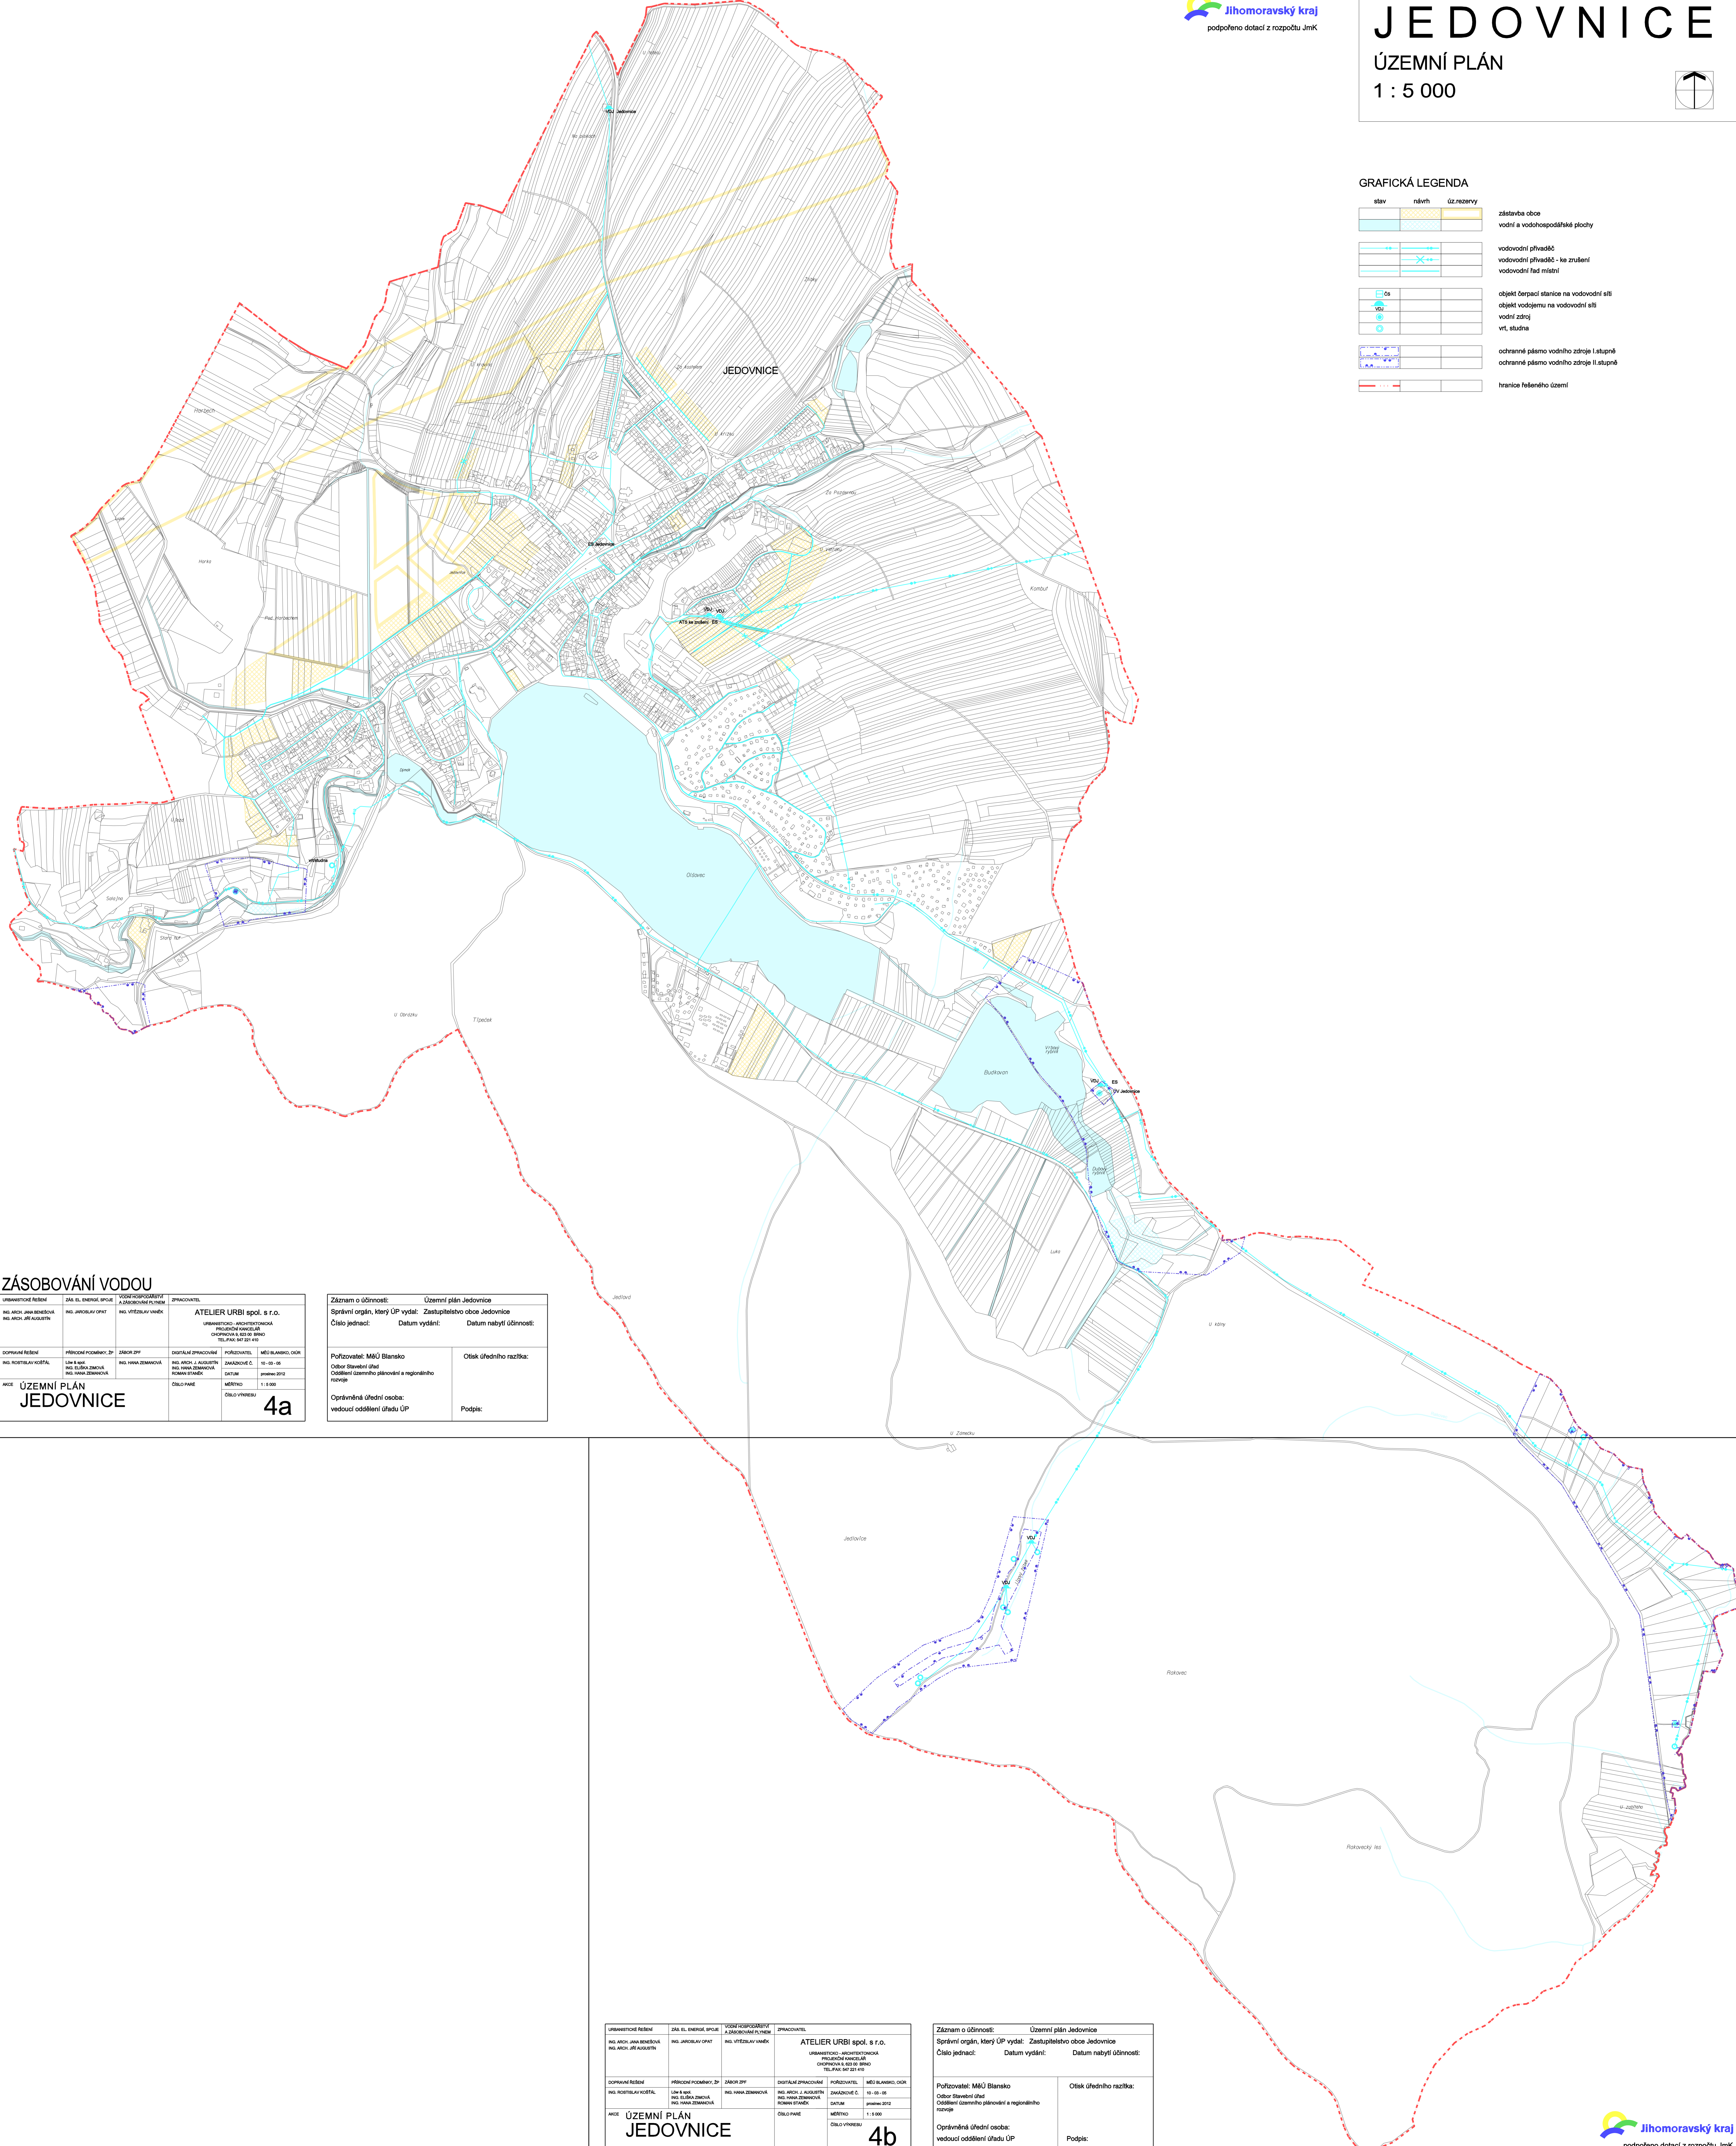

ZÁSOBOVÁNÍ VODOU

URBANISTICKÉ ŘEŠENÍ	ZÁK. EL. ENERGET. ÚPRAV	VEŠNÍ NEPŘÍMÝ ÚČEL	SPRAVOVATEL
ING. ARCH. JANA BENEŠOVÁ ING. ARCH. JIŘÍ AUGUSTIN	ING. JAROSLAV OPAT	ING. VITĚZSLAV VANĚK	ATELIER URBI spol. s r.o. URBANISTICKO-ARCHITECTONICKÁ PROJEKČNÍ KANCELÁŘ DOPRAVNÍ 802/18 TEL: FAKS 547 221 419
DOPRAVNÍ ŘEŠENÍ	PŘÍRODNÍ POMĚRY: ZP	ZÁKAZNÍK: ZP	DOKUMENTACE: PŘÍRODNÍ POŘÁDKY: 10-03-16
ING. ROBERTA V. KOŘAL	ING. A. ŠPIL ING. ELIŠKA ŽALCÁŘOVÁ ING. HANA ŽEMANOVÁ	ING. HANA ŽEMANOVÁ	ZAKAZNÍK: MÚ BLANSKO, OKR. DĚLNÍ BRANISLAVSKÝ ÚP MĚŘENÍ: 1:5 000
AKCE: ÚZEMNÍ PLÁN JEDOVNICE	CELKOVÁ PLOCHA	CELKOVÝ VÝMĚR	4a

Záznam o účinnosti:	Územní plán Jedovnice
Správní orgán, který ÚP vydal:	Zastupitelstvo obce Jedovnice
Číslo jednací:	
Datum vydání:	
Datum nabytí účinnosti:	
Pořizovatel: MÚ Blansko	Odsk účedního razítka:
Odsk Stavební úřad	
Odsk Územního plánování a regionálního rozvoje	
Oprávněná úřední osoba: vedoucí oddělení ÚP	Podpis:

URBANISTICKÉ ŘEŠENÍ	ZÁK. EL. ENERGET. ÚPRAV	VEŠNÍ NEPŘÍMÝ ÚČEL	SPRAVOVATEL
ING. ARCH. JANA BENEŠOVÁ ING. ARCH. JIŘÍ AUGUSTIN	ING. JAROSLAV OPAT	ING. VITĚZSLAV VANĚK	ATELIER URBI spol. s r.o. URBANISTICKO-ARCHITECTONICKÁ PROJEKČNÍ KANCELÁŘ DOPRAVNÍ 802/18 TEL: FAKS 547 221 419
DOPRAVNÍ ŘEŠENÍ	PŘÍRODNÍ POMĚRY: ZP	ZÁKAZNÍK: ZP	DOKUMENTACE: PŘÍRODNÍ POŘÁDKY: 10-03-16
ING. ROBERTA V. KOŘAL	ING. A. ŠPIL ING. ELIŠKA ŽALCÁŘOVÁ ING. HANA ŽEMANOVÁ	ING. HANA ŽEMANOVÁ	ZAKAZNÍK: MÚ BLANSKO, OKR. DĚLNÍ BRANISLAVSKÝ ÚP MĚŘENÍ: 1:5 000
AKCE: ÚZEMNÍ PLÁN JEDOVNICE	CELKOVÁ PLOCHA	CELKOVÝ VÝMĚR	4b

Záznam o účinnosti:	Územní plán Jedovnice
Správní orgán, který ÚP vydal:	Zastupitelstvo obce Jedovnice
Číslo jednací:	
Datum vydání:	
Datum nabytí účinnosti:	
Pořizovatel: MÚ Blansko	Odsk účedního razítka:
Odsk Stavební úřad	
Odsk Územního plánování a regionálního rozvoje	
Oprávněná úřední osoba: vedoucí oddělení ÚP	Podpis: