



JEDOVNICE

KONCEPT ÚP
1 : 5 000

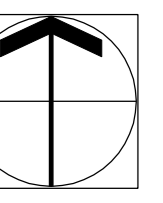

GRAFICKÁ LEGENDA

stav	návrh	ú.z.rezervy	
			zástavba obce
			plynovod VTL
			plynovod STL
			plynovod NTL
			objekt na síti VTL (regulační stanice)
			venkovní vedení VVN
			venkovní vedení VN distribuční
			venkovní vedení VN ke zrušení
			kabelové vedení VN distribuční
			objekt na VN vedení (trafostanice)
			objekt na VN vedení ke zrušení
			OP plynovodu VTL
			koridor vedení VVN (110kV)
			OP vedení VN
			OP objektu na síti VN
			trasa optického (dálkového) kabelu
			základnová stanice
			radioreléové trasy
			hranice řešeného území

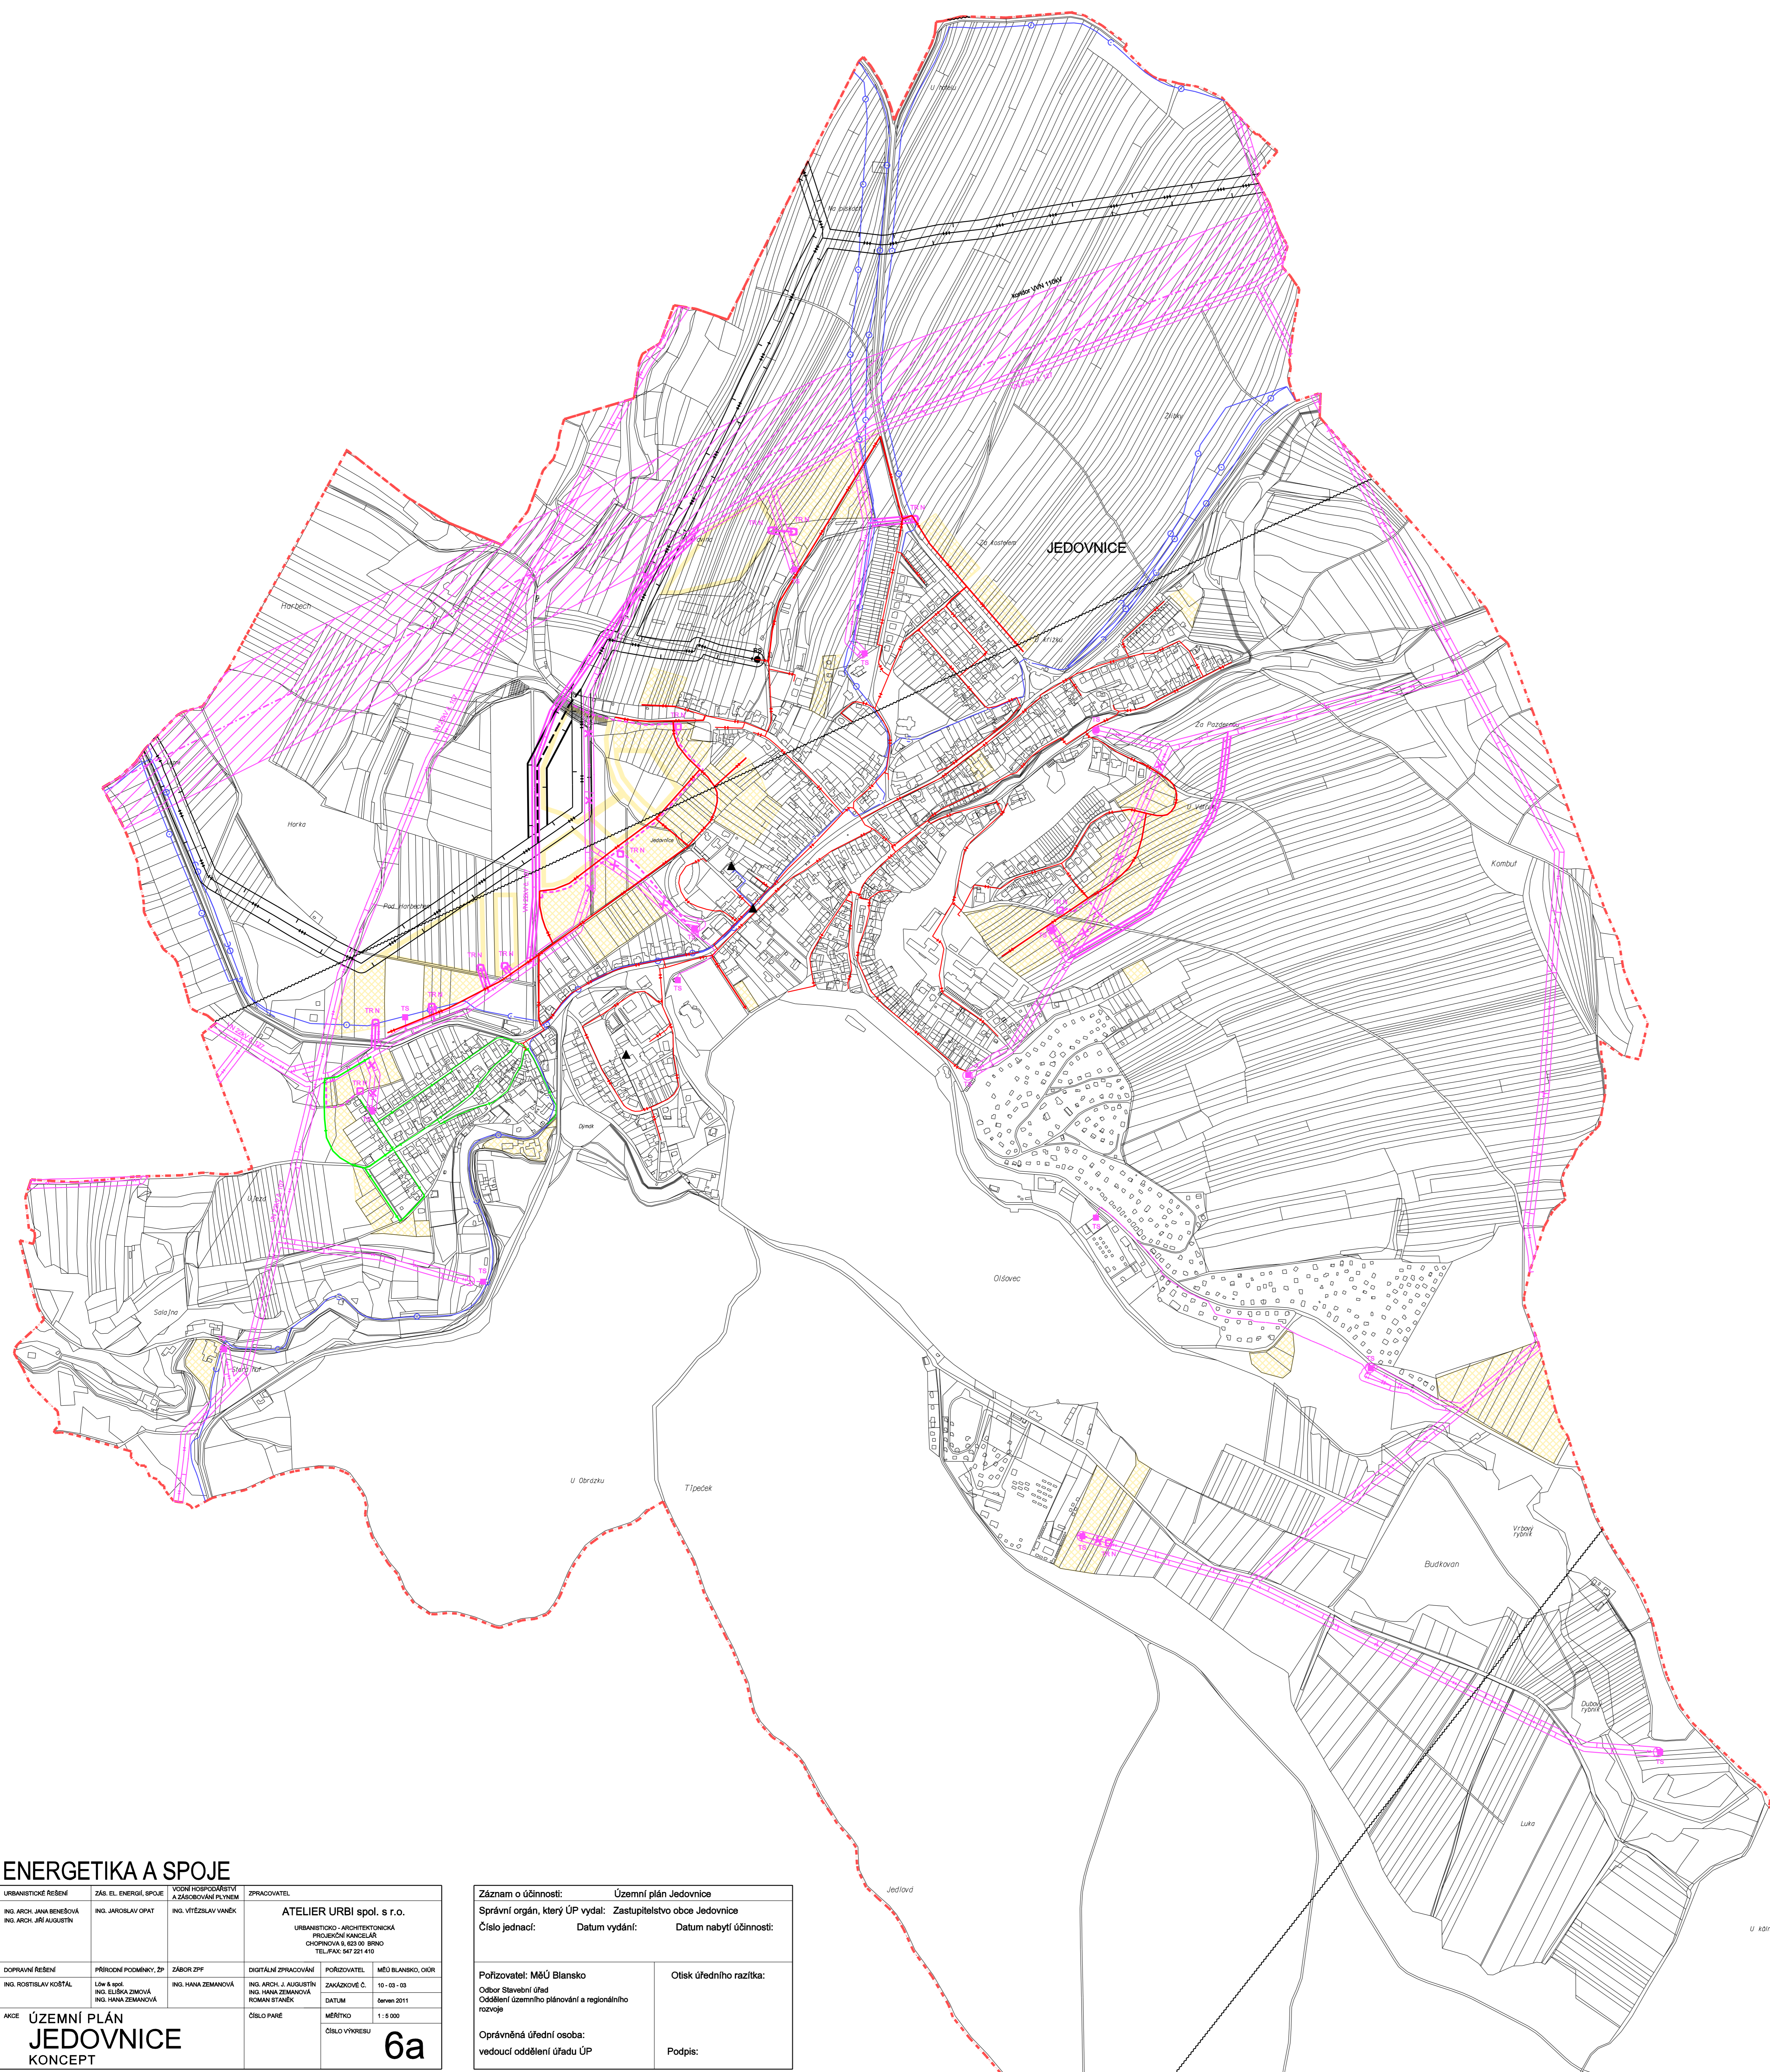

ENERGETIKA A SPOJE

URBANISTICKÉ ŘEŠENÍ ING. ARCH. JANA BENEŠOVÁ ING. ARCH. JŘÍ AUGUSTÍN	ZÁS. EL. ENERGIE, SPOJE ING. JAROSLAV OPAT	VOZIDLOVÉ HOSPODÁŘSTVÍ A ZÁSOBOVÁNÍ PLYNEM ING. VÍTĚZSLAV VÁNEK	ZPRACOVATEL ATELIER URBI spol. s r.o. URBANISTICKO - ARCHITECTONICKÁ PROJEKČNÍ KANCELÁŘ CHOPŮVKA 6, 020 01 BRNO TEL./FAX: 547 221 410
DOPRAVNÍ ŘEŠENÍ ING. ROZTĚSLAV KOSTĚL	PŘÍRODNÍ POMĚRY, ŽP ING. HANA ZEMANOVÁ	ZÁBOR ŽP ING. HANA ZEMANOVÁ	DIGITÁLNÍ ZPRACOVÁNÍ PORADOVATEL ING. ARCH. J. AUGUSTÍN ZAKÁZKOVÉ Č. 10 - 03 - 03 DATUM červen 2011 MĚŘITNO 1 : 5 000
AKCE ÚZEMNÍ PLÁN JEDOVNICE KONCEPT		ČÍSLO PÁRE	ČÍSLO VÝKRESU 6a

Záznam o účinnosti: Správní orgán, který ÚP vydal: Zastupitelstvo obce Jedovnice Číslo jednací: Datum vydání: Datum nabytí účinnosti:	Územní plán Jedovnice
Pořizovatel: MÚO Blansko Obor: Stavební úřad Oddělení územního plánování a regionálního rozvoje	Otsk úředního razítka:
Oprávněná úřední osoba: vedoucí oddělení úřadu ÚP	Podpis: